

## SØBYGÅRD VOLDSTED

Fr.nr.4315:3

### HISTORIE

Søbygård opføres af Hertug Hans den Yngre o. 1580 og i en bygningsbeskrivelse fra 1634 benævnes Søbygård som "Hertugens jagtslot". Anlægget er placeret på et lavt, inddæmningsegnet engareal umiddelbart øst for Kong Niels' borganlæg fra o. 1100. Anlægget består af en hoved- og ladegårdsbanke med høje stensatte sider.

Hovedbankens stensatte sider blev restaureret i perioden 1997 – 2002 og ladegårdensbanken sider mod syd, øst og nordsidens østlige del blev restaureret i perioden 2003 – 2006. En ny rekonstrueret vindebro mellem banke blev opført i 2001.

### ADMINISTRATION

Den Selvejende Institution Søbygård.  
Ærø kommune.

### ADGANGSFORHOLD

#### Besøg

Søbygård besøges årligt af omkring 40.000 gæster. Der er opsat borde-bænke.

#### Vejskiltning

Skilt ved amtsvej.

#### Parkering

Parkering til mere end 20 biler.

#### Information

Folder/guide kan købes på stedet.

#### Adgangsveje

Adgang fra P-plads af offentlig vej, ca. 150 meter.

### PLEJE

#### FORMIDLLENDE

Arealet er plejet. Voldstedet fremtræder synligt og forståeligt.

#### BEVARENDE

Bevoksning fjernes fra stensætningerne.



## ØKONOMI

Udgiften til den nuværende pleje anslås til omkring kr. 20.000.

## TILSTAND

De restaurerede stensatte sider og vindebroen er i god stand.

## Formidling

2 nye oplysningsskilte ved voldstedet.

## ØKONOMI

Nye skilte 50.000

## BUDGET I ALT

### Formidling

Nye skilte 50.000


### Pleje

Almindelig pleje årligt 20.000



## Besigtiget

25-06-2008 af Jørgen Frandsen

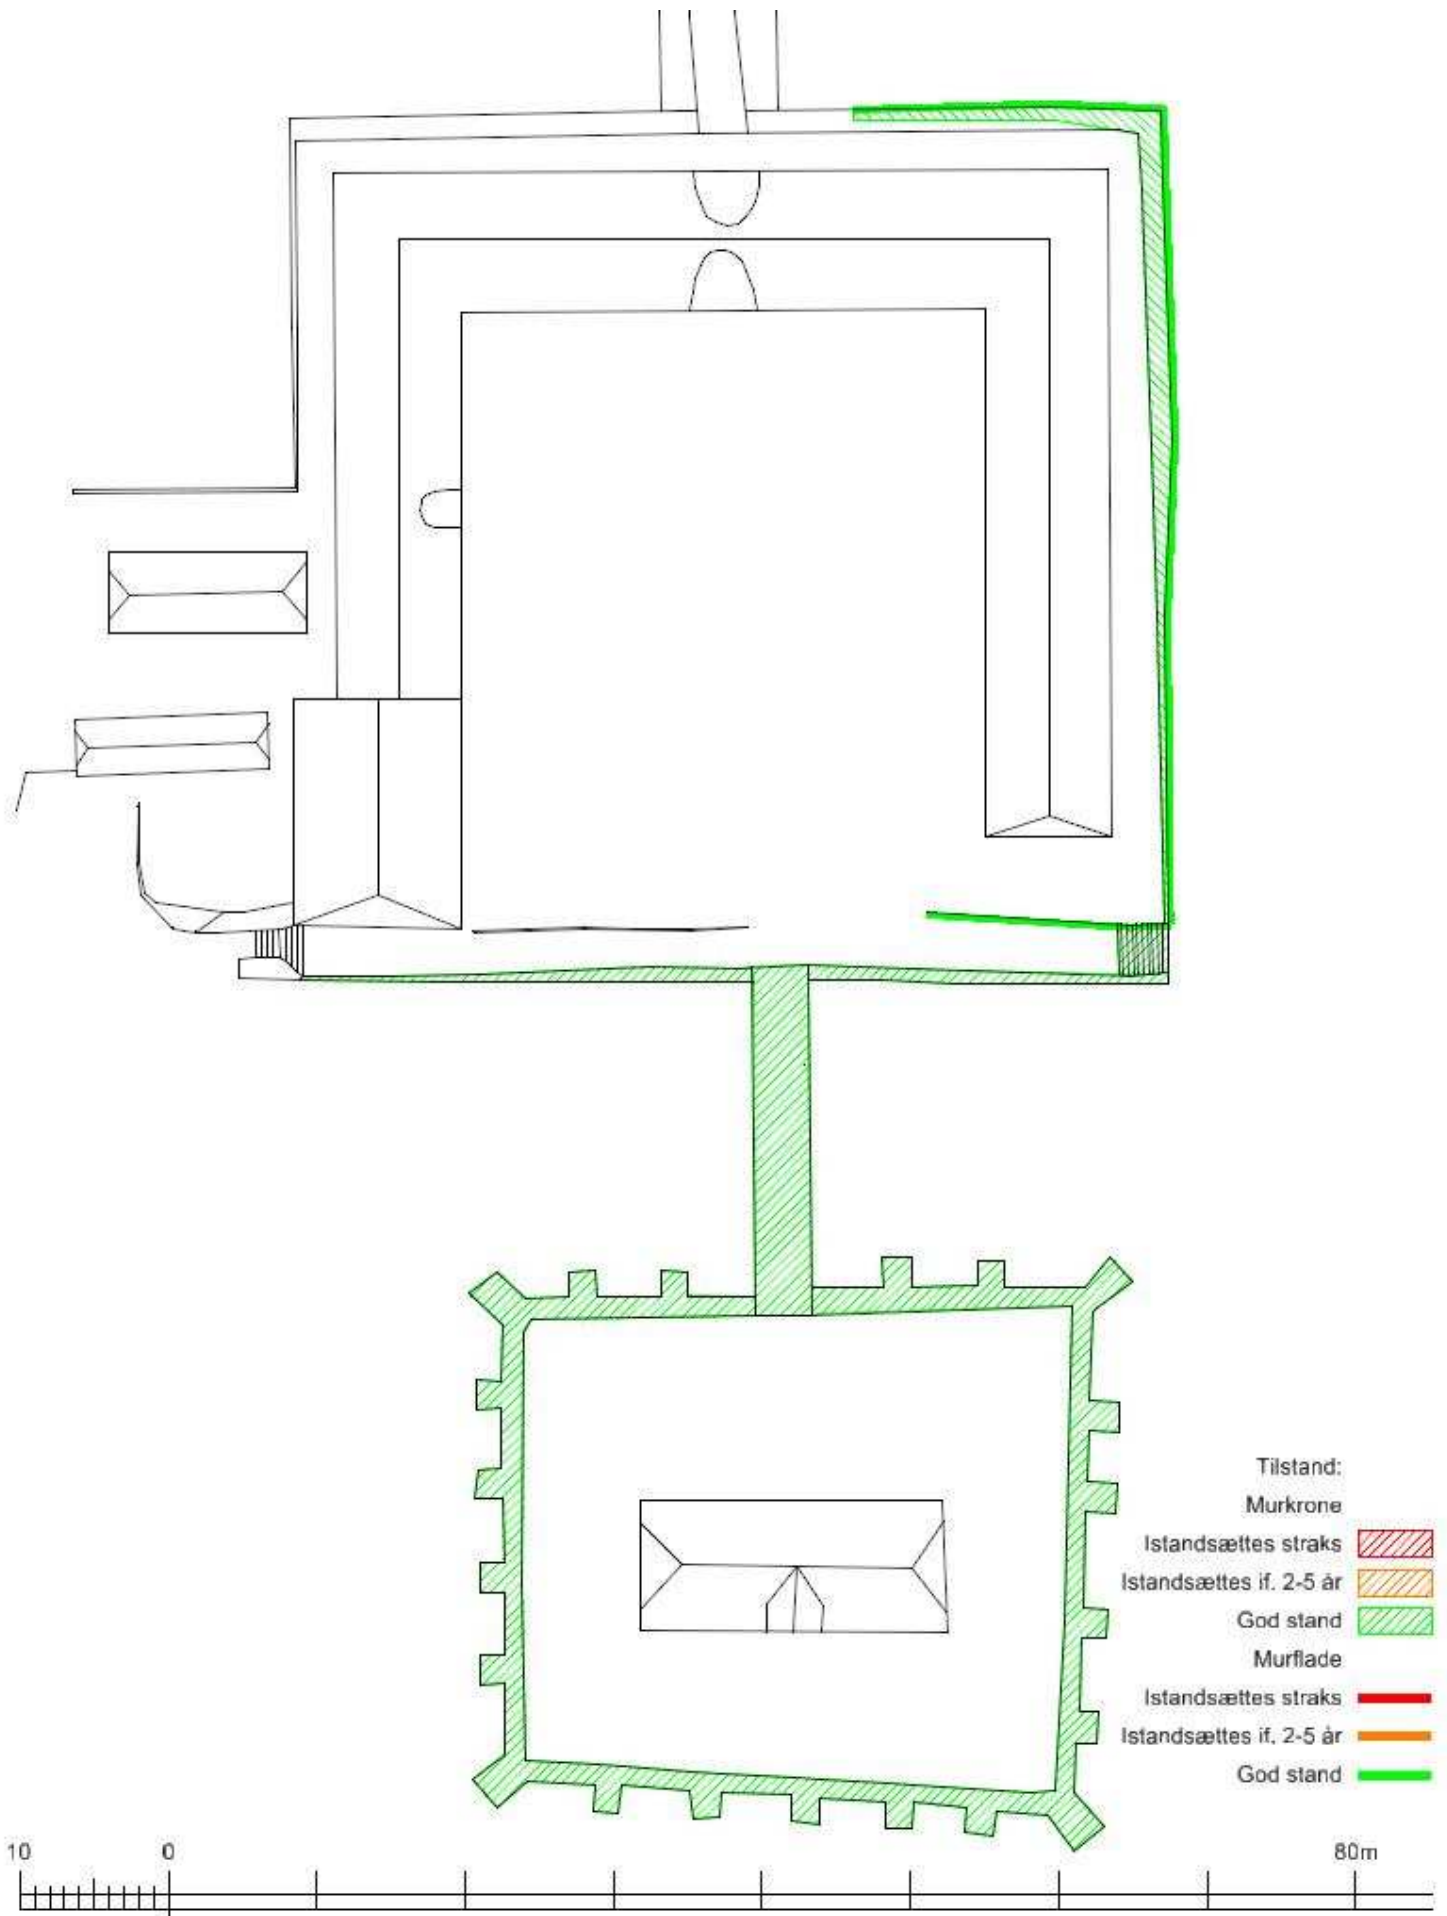

## Søbygård

F. nr: 4315.3-4

Titel / emne: Oversigt

Projekt: Tilstand '08

Opmåling, dato (kilde): JFN, 2008.06.25

Init: MBH Mål: 1:500 Dato: 2008.07.10



**NATIONALMUSEET**

FORSKNINGS- & FORMIDLINGSAFDELINGEN Danmarks Middelalder og Renæssance DANMARKS RUINER  
 Frederiksholms Kanal 12, DK - 1220 København K Tlf. +45 33 47 31 28 Fax +45 33 47 33 12