

Matr.nr. 149-a Skanderborg Markjorder
Skanderborg Kommune
Århus Amtskommune

16.02.08

Stempel kr. 500,- B-520

Stempelfri iflg. stempelovens §79, stk. 1 nr. 3

Anmelder:
Skov- og Naturstyrelsen
Kulturhistorisk Kontor
Slotsmarken 13
2970 Hørsholm

12.MAR1991 10:34:35

Sag SN 6111-0463 NHJ/bny

TINGLYSNINGS-DOKUMENT

På ovennævnte ejendom, tilhørende:

Skanderborg Kommune
Rådhusgården
8660 Skanderborg

er det nedenfor beskrevne fortidsminde beskyttet i henhold til Naturfredningslovens §48, jf. lovbekendtgørelse nr. 530 af 10/10-1984:

Fr.nr. 2613:15 Skvæt Mølle.

Anlægget består af en mølledæmning, en møllekanal, en møllesø og de underjordiske ruiner af møllegården. Dæmningen stemmer en bæk op i en kløft.

Dæmningen er ca. 76 m lang. Den er 3 m bred ved kronen og indtil 10 m bred ved foden. Den er indtil 6 m høj. 24 m fra det vestligste punkt gennembydes den af møllekanalen. Åbningen i dæmningen er 2 m bred og 1 m høj. Siderne er støbt i beton. Betonkonstruktionen understøtter dæmningen 4 m på hver side af åbningen. Selve møllekanalen er ca. 25 m lang målt fra dæmningen til det sted, hvor den fortsætter i et betonrør under Odder-Skanderborgvejen. Den er 1,3 m bred og 1 m dyb. På de første 10 m falder den 5-6 m. Siderne er sat i små kampesten. Bunden er støbt.

På begge sider af kanalen ligger de underjordiske ruiner af møllegården.

Fredningsgrænsen er vist på vedlagte deklarationsrids.

Skov- og Naturstyrelsen, 8 MRS. 1991

Niels Hørluck Jessen
Niels Hørluck Jessen

Indført i dagbogen for retten i
Skanderborg, den
LYST.

12. MAR 1991 3435

på matr. nr. 149 a Skanderborg markjorder

~~Ass~~ Strunge Nielsen
ass.

Genpartens rigtighed bekræftes.

AB


Skvæt mølle.

matr.nr. 149a, Skanderborg jorder.

----- fredningsgrænse

..... udstrækningen af møllebygningerne o. 1800.

1 : 1.000

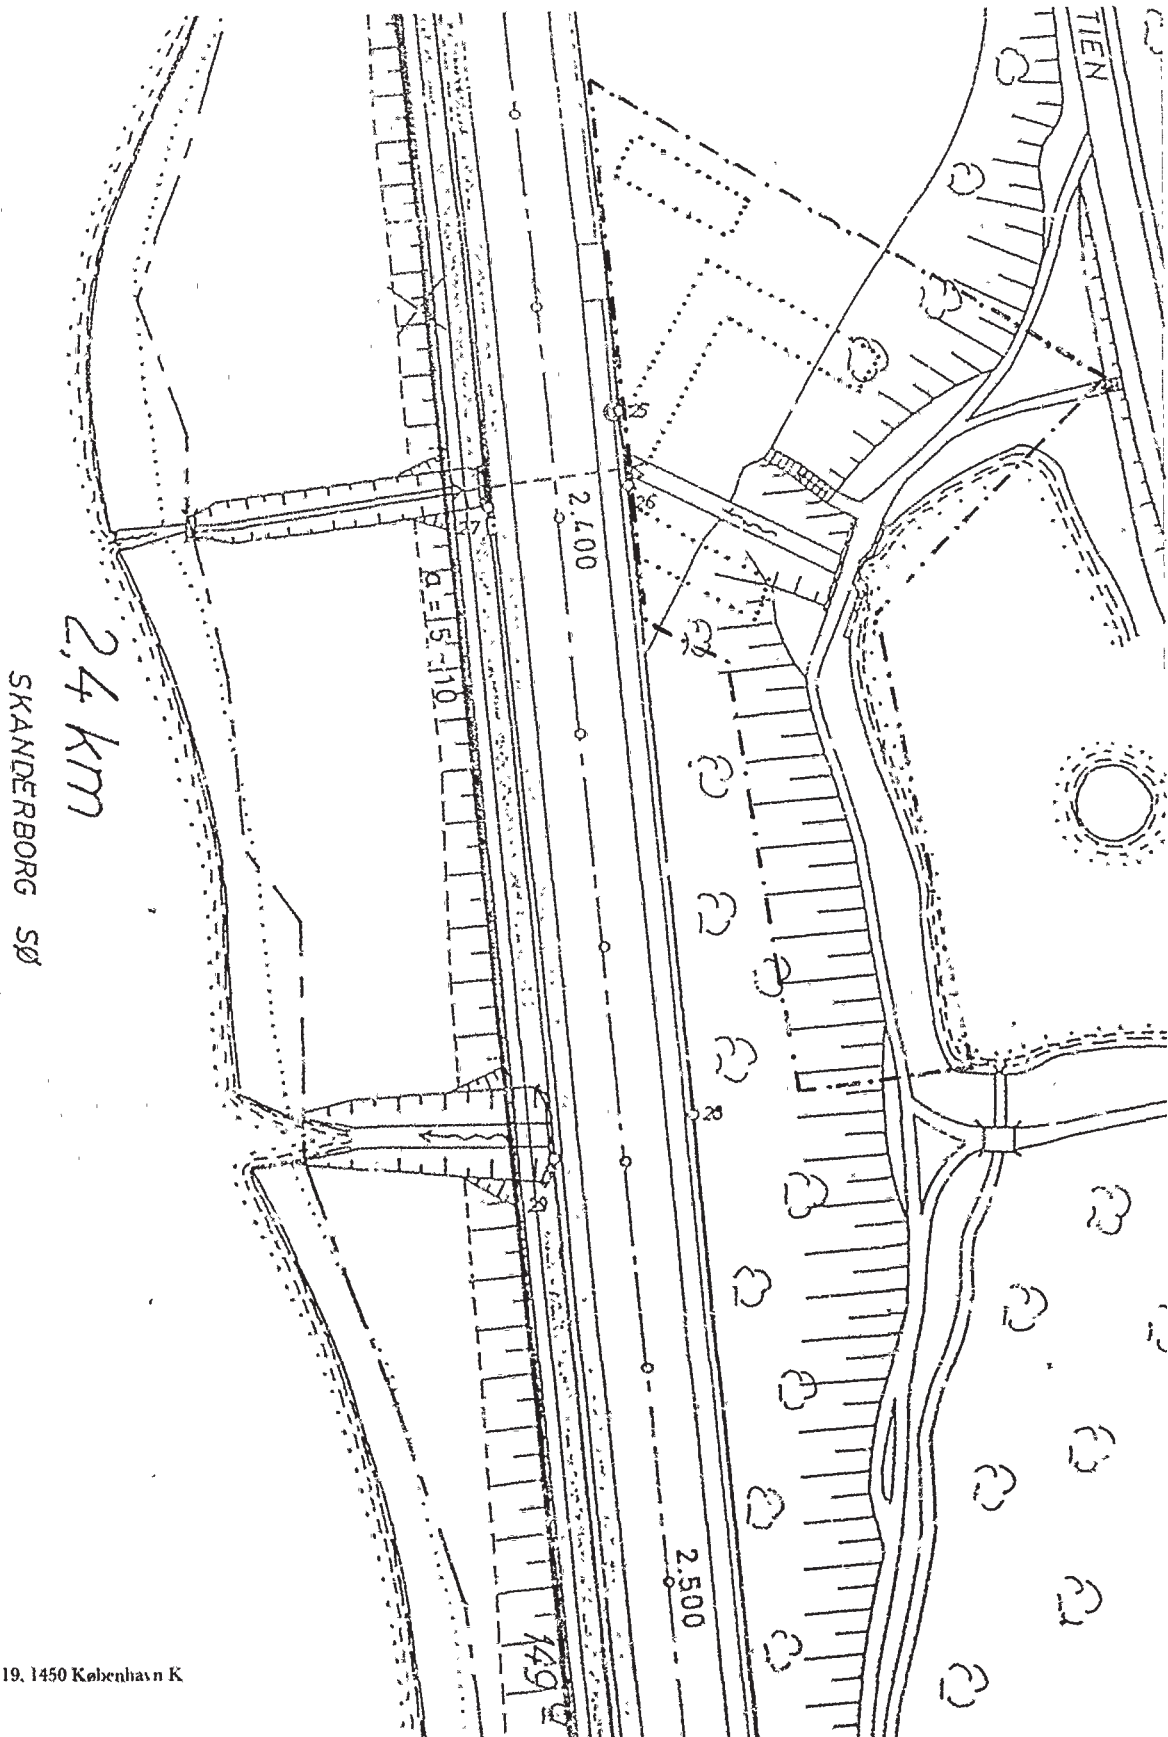

At denne kort-genpart er nøjagtig genpart af det originale kort vedrørende ejendommen(e)

mtr. nr. 149a Skanderborg jorder.

attesteres herved. Skov- & Naturstyrelsen d. 6. marts

19 20

Navn

Niels Hørhück Jensen

Justisministeriets genpartskøber. Til kort.

Bestillings-
formular

Y-1fløj