

SØBYGÅRD VOLDSTED

Fr.nr.4315:3

HISTORIE

Søbygård opføres af Hertug Hans den Yngre o. 1580 og i en bygningsbeskrivelse fra 1634 benævnes Søbygård som "Hertugens jagtslot". Anlægget er placeret på et lavt, inddæmningsegnet engareal umiddelbart øst for Kong Niels' borganlæg fra o. 1100. Anlægget består af en hoved- og ladegårdsbanke med høje stensatte sider.. Hovedbankens stensatte sider blev restaureret i perioden 1997 – 2002 og ladegårdens bankens sider mod syd, øst og nordsidens østlige del blev restaureret i perioden 2003 – 2006. En ny rekonstrueret vindebro mellem banke-erne blev opført i 2001. I 2015 påbegyndtes vandopfyldningen af søen omkring voldstedet.

SIGNIFIKANS - BEVARINGSVÆRDI

Anlæggets elementer giver det en høj autenticitet og det samlede anlægs helhed med kulturlandskabet og søen giver stedet en høj integritet og bevaringsværdi.

ADMINISTRATION

Den Selvejende Institution Søbygård.
Ærø kommune.

ADGANGSFORHOLD

Besøg

Søbygård besøges årligt af omkring 20.000 gæster. Der er opsat borde-bænke.

Vejskiltning

Skilt ved amtsvej.

Parkering

Parkering til mere end 20 biler.

Information

Folder/guide kan købes på stedet.

Adgangsveje

Adgang fra P-plads af offentlig vej, ca. 150 meter.



Søbygård set fra syd



Søbygård set fra øst



Vindebro mellem hoved- og ladegårdsbanken

PLEJE

FORMIDLENDE

Aralet er plejet. Voldstedet fremtræder synlige og forståeligt. Vandspejlet i søen omkring anlægget hæves yderligere med ca. 1,2 meter.

BEVARENDE

Bevoksning fjernes fra stensætningerne.

ØKONOMI

Udgiften til den nuværende pleje anslås til omkring kr. 20.000.

TILSTAND

De restaurerede stensatte sider og vindebroen er i god stand.

Formidling

2 nye oplysningsskilte ved voldstedet.

ØKONOMI

Nye skilte 30.000

BUDGET I ALT

Formidling

Nye skilte 30.000

Pleje

Almindelig pleje årligt 30.000

Restaurering

0




Ladegårdsbankens stensætning mod øst



Ladegårdsbankens nordvestre stensatte hjørne

Besigtiget

17-09-2015 Jørgen Frandsen

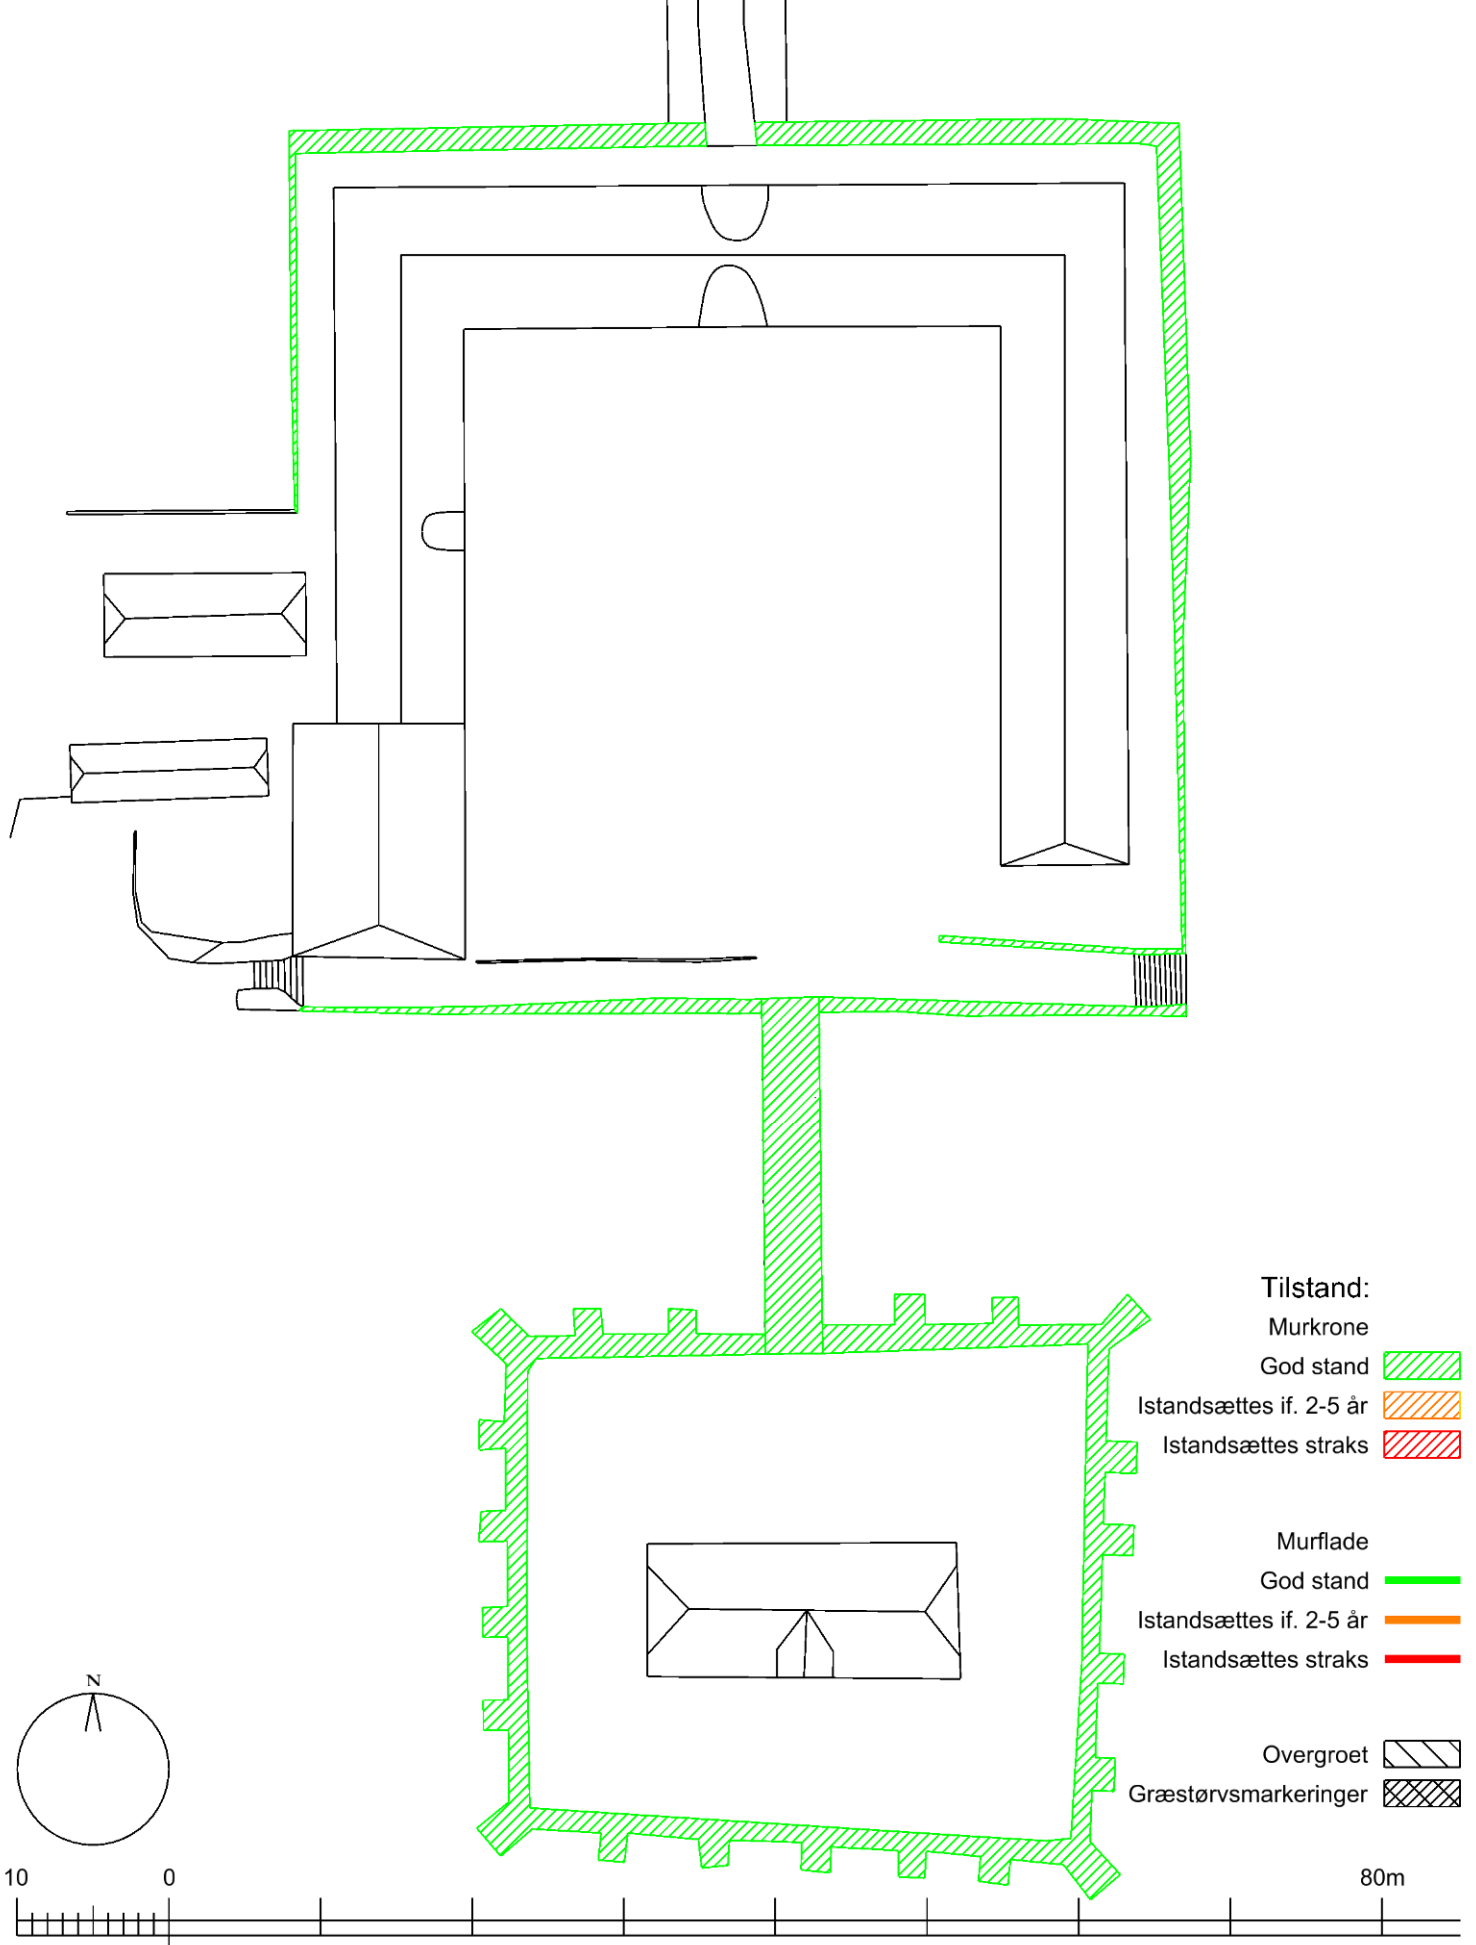

Søbygård Voldsted

F. nr: 4315:3

Titel / emne: Plan, oversigt
 Projekt: Tilstand 2015

Opmåling, dato (kilde):

Init: JFR

Mål: 1:500

Dato: 2015.09.17