

## GRØNGÅRD JAGTSLOT

Fr.nr. 4306:1

### HISTORIE

Jagtslot opført af Hertug Hans den Ældre i 1570. Jagtslottet var omgivet af vand med indgang fra syd via en bro. Bygningen måler 16 x 18 meter med fire ottekantede hjørnetårne. Nederste etage var opdelt i 5 rum med et større aflangt gennemgående midterrum med en vindeltrappe delvist udbygget i nordmuren. På begge sider af centralrummet lå to mindre rum.

Ifølge en bevaret inventarliste fra 1580 var jagtslottet i tre etager.

### SIGNIFIKANS - BEVARINGSVÆRDI

Jagtslottets stramme symmetriske originale planløsning giver stedet en høj autenticitet, mens dets integritet er lavere grundet de forholdsvis beskedne bevarede bygningsdele.

Ruinens signifikans er rimelig høj, da der kun er bevaret få lignende anlæg i Danmark.

### ADMINISTRATION

Privat ejer

Plejemyndighed: Tønder kommune.

### ADGANGSFORHOLD

#### Besøg

Grøngård Jagtslot besøges årligt af omk. 1.000 gæster pr. år.

#### Vejskiltning

Vejskilt ved amtsvej 8.

#### Parkering

Parkering til mere end 5 biler.

#### Information

Et Sønderjyllands Amt fortidsmindeskilt omhandlende Grøngård.

Et fortidsmindeskilt omhandlende Grøngård Slot.

#### Adgangsveje

Adgang fra P-plads til ruinarealet via stente eller låge. Til ruinen via bro med trin i broforløbet.



Ruinarealet set fra øst



Ruinarealet set fra syd



Østlige rum set fra nord



## PLEJE

### FORMIDLENDE

Selve bygningsområdet og ca. 1 meter uden om dette bliver græsset slået. Voldgraven er tilvokset i siv der ikke må blive så høje, at ruinen ikke kan ses fra det faste land. Gangbroen er i rimelig stand og er nødvendig for at komme til ruinen, men kan ikke benyttes af handicappede grundet trin på broforløbet. Gangbroen bør på sigt udskiftes. Formidlingen af bygningens grundplan kunne tydeliggøres ved markering af murene med græstørvmarkering.

### BEVARENDE

Der ses ingen vedplanter i murene. Vandstanden ved ruinen må ikke blive for høj.

### ØKONOMI

Udgiften til pleje på et rimeligt niveau anslås til omk. kr.20.000. årligt.

## TILSTAND

### Sydfløj

#### RØD

Løse sten fastmures, fuger sikres.

#### ØKONOMI

1 mand 1 dag 8.000

### Formidling

Udskiftning af eksisterende bro med ny bro uden trin. Etablering af græstørvmarkering.

#### ØKONOMI

Ny bro 250.000  
Græstørvmarkering 150.000



Østlige rums skillevæg



Løst murværk i søndre indermur



Tilbageflyttet søjle ved indgangen til slottet

## BUDGET I ALT

### Formidling

Bro	250.000
Græstørvsmarkering	150.000

### Pleje

Almindelig pleje årligt	20.000
-------------------------	--------

### Restaurering


#### RØD

Sydfløj	8.000
<b>Håndværkerpriser i alt</b>	<b>8.000</b>

Projektering og dokumentation 35%	2.800
Uforudsete 20%	1.600
<b>Restaurering i alt</b>	<b>12.400</b>

### Besigtiget

19-08-2015 Jørgen Frandsen

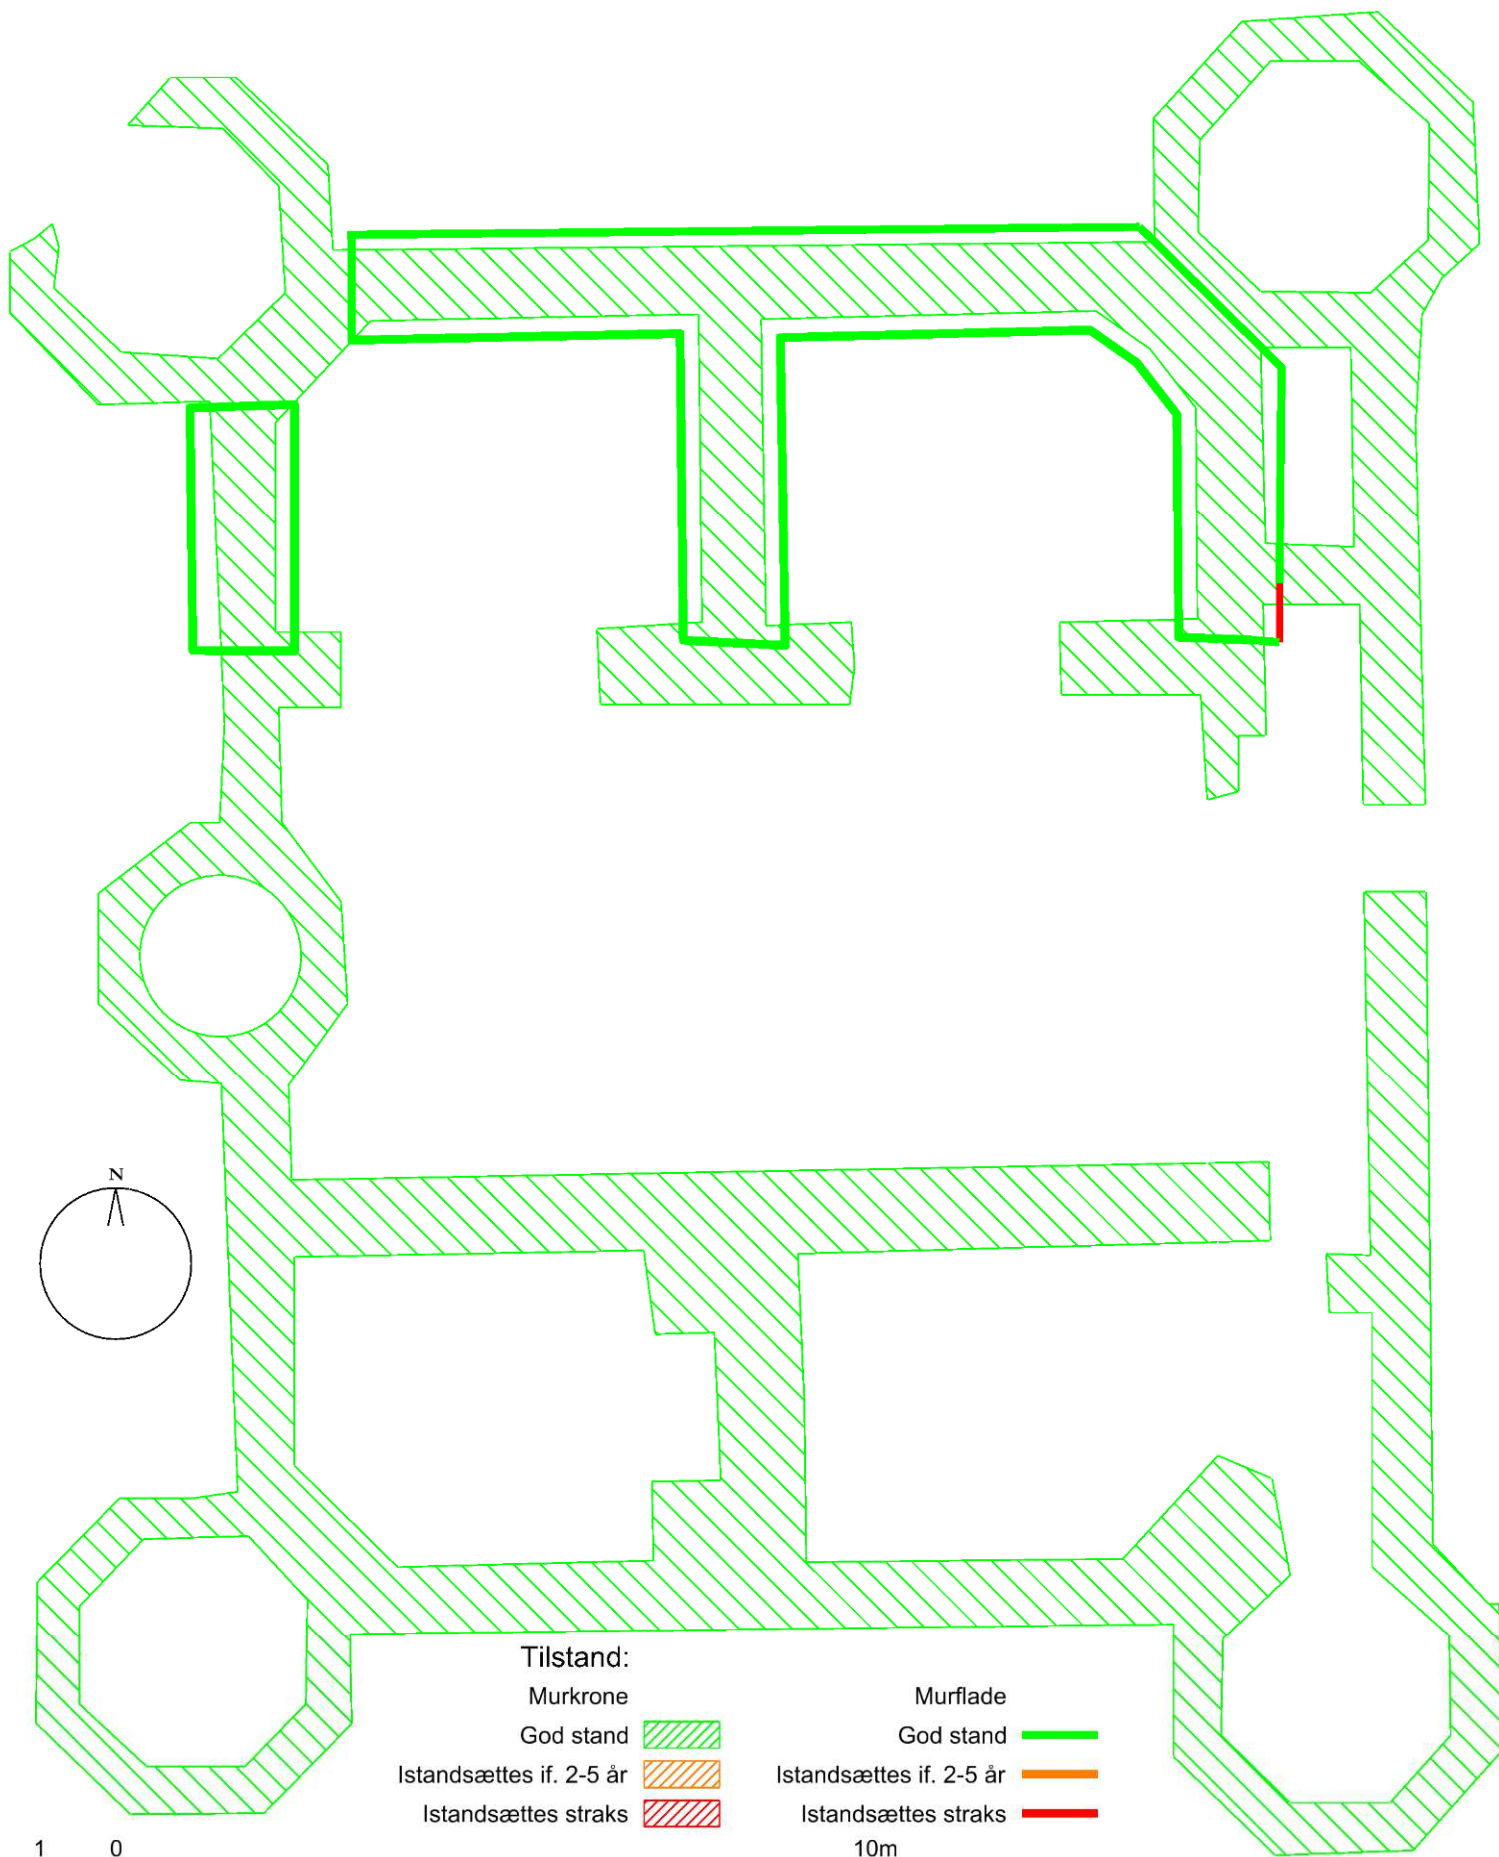

# Grøngård

F. nr: 4306:1

Titel / emne: Plan, oversigt  
 Projekt: Tilstand 2015

Opmåling, dato (kilde):

Init: JFR Mål: 1:100 Dato: 2015.08.19