

MALLING KIRKEBEFÆSTNING

Fr.nr.2614:3

HISTORIE

Malling kirkegårdsbefæstning er et af de få befæstningsanlæg omkring kirker der findes i Danmark. Det middelalderlige anlæg består af et oprindeligt kirkegårdsdige der er blevet kraftigt forstærket til en egentlig forsvarsmur. Uden for muren var der på tre af sider en spidsgrav. I det sydøstlige hjørne ved indgangen til kirkegården opførtes et kraftigt rundtårn der på et tidspunkt også har fungeret som kirkerum. Bevaret er dele af det runde tårn, et mindre stykke af sydmuren, vestmuren og spidsgraven uden for vestmuren.

ADMINISTRATION

Malling sogns menighedsråd.
Århus kommune

ADGANGSFORHOLD

Besøg

Malling kirkegårdsbefæstning besøges årligt af 15-20.000 gæster.

Vejskiltning

Ingen skiltning.

Parkering

Parkering til 20 biler ved Malling kirke.

Information

Fortidsmindeskilt fra SNS.

Adgangsveje

Direkte adgang fra fortov.

PLEJE

FORMIDLLENDE

Kirkegårdsbefæstningen er plejet. Ruinerne fremtræder synlige og forståelige.

BEVARENDE

Vedplanter fjernes fra murværket herunder efeu fra



vestmuren. Stort lindetræ umiddelbart inden for vestmuren skal fjernes da rødderne beskadiger murværket.

ØKONOMI

Plejen udføres af menighedsrådet.

TILSTAND

Sydmur

GUL

Løse fuger skal sikres.

ØKONOMI

1 mand i 2 dage

10.000

Vestmur

GUL

Efeu fjernes fra muren og løse fuger sikres.

ØKONOMI

2 mand i 1 uger

30.000

Formidling

Ingen nye tiltag.

BUDGET I ALT

Gul

Sydmur: 1 mand i 2 dage

10.000

Vestmur: 2 mand i 1 uger

30.000

I alt

40.000

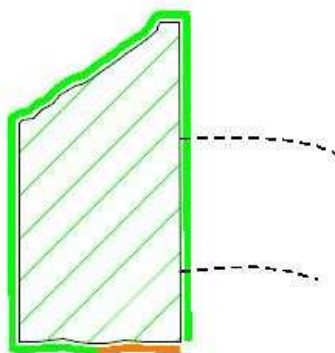
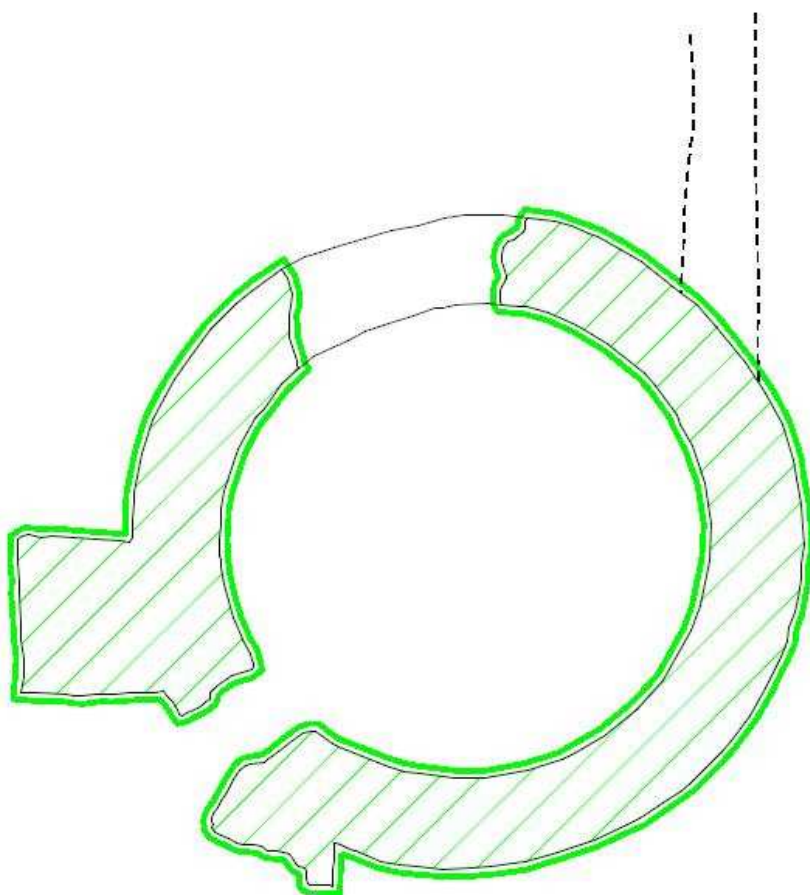
Pleje






 
Udgiften afholdes af menighedsrådet.

Besigtiget

16-01-2008 af Jørgen Frandsen





- | | |
|-------------------------|---|
| Murkrone | |
| Istandsættes straks |  |
| Istandsættes if. 2-5 år |  |
| God stand |  |
| Murflade | |
| Istandsættes straks |  |
| Istandsættes if. 2-5 år |  |
| God stand |  |



Malling Kirkegård

F. nr: 2614.3

Titel / emne: Planoversigt

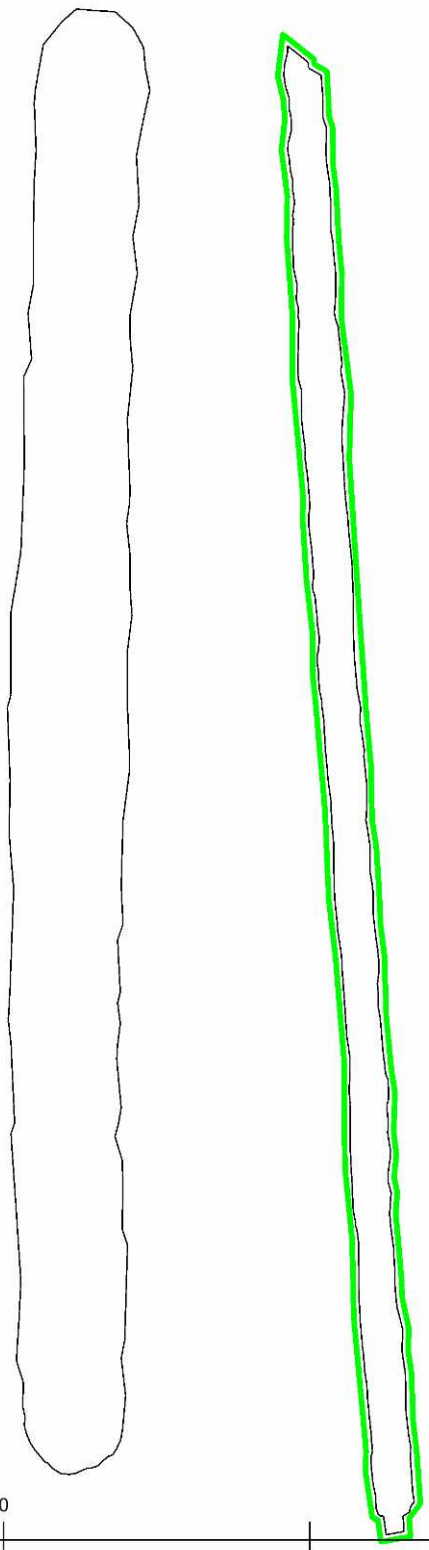
Projekt: Tilstand 2007 Opmåling, dato (kilde): JFN, 2007







Init: MHM Mål: 1:100 Dato: 2007.02.22



NATIONALMUSEET

FORSKNINGS- & FORMIDLINGS-AFDELINGEN Danmarks Middelalder og Renæssance DANMARKS RUINER
Frederiksholms Kanal 12 DK - 1220 København K Tlf +45 33 47 31 28 Fax +45 33 47 33 12



- Murkrone
 - Istandsættes straks 
 - Istandsættes if. 2-5 år 
 - God stand 
- Murflade
 - Istandsættes straks 
 - Istandsættes if. 2-5 år 
 - God stand 



1:200

