

ENGELSBORG SKIBSVÆRFT

Fr.nr. 4420:4

HISTORIE

På øen Slotø i Nakskov Fjord byggede Kong Hans i 1509 et befæstet orlogsværft bestående af tårn og to flankemure omgivet af to vandfyldte grave og en vold. Endvidere har der have været en del tilhørende bygninger. Lensadministrationen for Lolland flyttes samtidig med opførelsen fra Ravensborg, hvor også en del af byggematerialet kom fra, til Engelsborg. Orlogsværftet fungerer indtil midten af 1500-tallet. I 1623 istandsatte Christian IV værftet og det fungerede igen frem til 1632. Værftet blev herefter delvist nedbrudt da materialerne skulle bruges til Nykøbing Slot. Engelsborg blev fredet ved en kancellifredning i 1809-11. Den lokale lektor Marius Hansen, Nakskov, udgravede i 1944 – 47 ruinen.

ADMINISTRATION

Privat eje.
Lolland kommune.

SIGNIFIKANS - BEVARINGSVÆRDI

De bevarede ruiner af Engelsborg er det eneste bevarede synlige orlogsværft fra 15 og 1600-tallet i Danmark. De mange bevarede detaljer samt dets placering på Slotø i Nakskov Fjord giver stedet en høj autenticitet og integritet. Stedet har en høj national signifikans.

ADGANGSFORHOLD

Besøg

Engelsborg besøges årligt af ca. 5.000 gæster.

Vejskiltning

Engelsborg er beliggende på en lille ø i Nakskov Fjord.

Parkering

Privat bådebro og stranden.

Information

SNS fortidsmindeskilt.

Adgangsveje

Direkte adgang fra stranden. Postbåden og turbåde i Nakskov Fjord lægget til ved den private bro hvor der er opført handicapadgang fra bådene til broen.



Engelsborg set fra anløbsstedet



Værftsarealet mellem flankemurene



Anløbssted på Slotø



Østre flankemur

PLEJE

FORMIDLLENDE

Ruinarealets centrale del plejet og ligger i græs. Ruinerne fremtræder synlige og let forståelige. Den ydre vold er tilgroet med træer og buske undtagen den nordre del der ligger i græs. Volden bør fremstå uden bevoksning så den visuelt bliver synlig.

BEVARENDE

Vedplanter fjernes fra det centrale areal med ruinen. Den ydre volds sydlige dels beplantning udtynnes/fjernes så volden kan fremstå med græs og vanderosion derved forhindres.

ØKONOMI

Udgiften til årlig pleje anslås til	20.000
Bevoksningen på volden fjernes og den udlægges i græs	50.000



Skydeniche i vestre flankemur med skadet offerlag



Løst murværk i østre flankemur

TILSTAND

Vestre flankemur

GUL

Offerlaget nedbrydes, skal sikres.

ØKONOMI

1 mand i 2 dage	8.000
-----------------	-------

Østre flankemur

RØD

Løst murværk ommures.

ØKONOMI

1 mand i 2 dage	8.000
-----------------	-------

Tårn

RØD

Løst murværk ommures.

ØKONOMI

1 mand i 1 dage	4.000
-----------------	-------

GUL

Løst murværk sikres.

ØKONOMI

1 mand i 5dage	20.000
----------------	--------



Løst murværk i udvendig facade på tårnet



Løst murværk i skydeskår i tårnet

BUDGET I ALT

Pleje

Almindelig pleje årligt	10.000
Bevoksningen på volden fjernes og den udlægges i græs	50.000

Restaurering

RØD

Østre flankemur: 1 mand i 2 dage	8.000
Tårn: 1 mand i 1 dag	4.000

Gul

Vestre flankemur: 1 mand i 2 dage	8.000
Tårn: 2 mand i 1 uge	20.000

Håndværkerpriser i alt 40.000

Projektering og dokumentation 35%	14.000
Uforudsete 20%	8.000


Restaurering i alt 62.000



Tårnets vestlige del

Besigtiget

01-09-2016 af Jørgen Frandsen

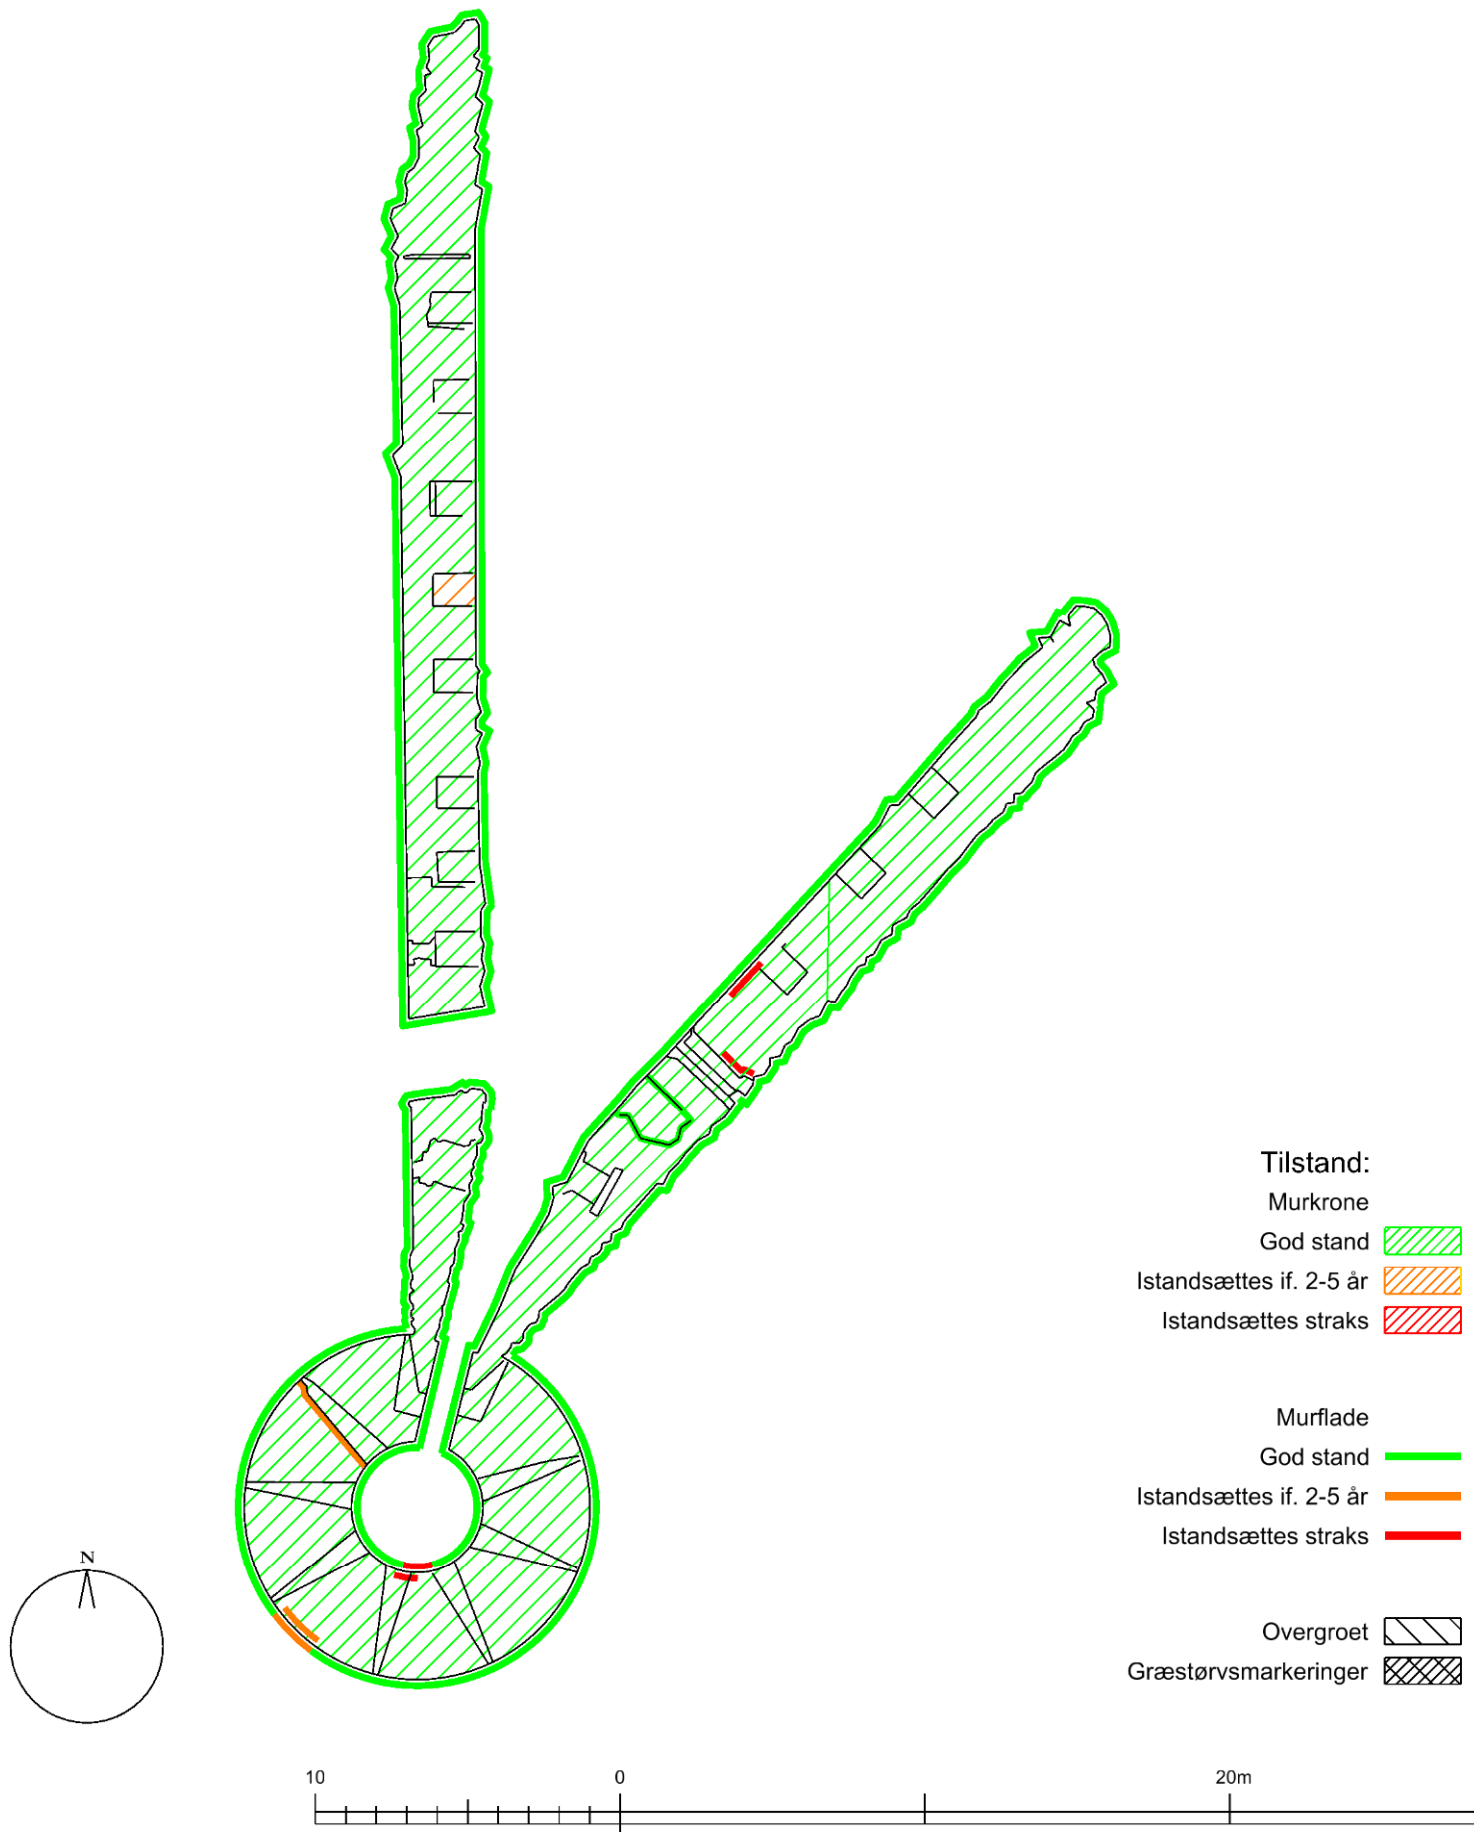

Engelsborg

F. nr: 4420:4

Titel / emne: Plan, oversigt
 Projekt: Tilstand 2015

Opmåling, dato (kilde):

Init: JFR Mål: 1:250 Dato: 2016.09.01