

RAVNSBORG

Fr.nr.4322:90

HISTORIE

Ravnsborg er formodentligt startet opført i 1330-erne af Johan den Milde. Borgen en anlagt på en borgbanke omgivet af grav og vold på de tre sider og havet på den fjerde. På voldstedets højeste punkt har der været tårn og borgplateauet på banken har været omkranset med ringmur og tårne. Ravensborg var sæde for Ravensborg Len indtil 1509 hvor borgen delvist nedbrydes og bygningsmaterialet genbruges til opførelsen af Engelsborg skibsværft hvor også lenets administration flyttes til.



ADMINISTRATION

Lolland Kommune

ADGANGSFORHOLD

Besøg

Ravnsborg besøges årligt af 3- 5.000 gæster.

Vejskiltning

1 vejskilt ved vej 289.

Parkering

Parkering til ca. 15 biler. Borde, bænke og affaldsspand ved P-pladsen i sommerperioden.

Information

Ved P-plads informationsskilt vedr. "Ravnsby Bakker" opsat af det tidligere Storstrøms Amt. På fortidsmindet 4 "folde"-skilte opsat af det tidligere Storstrøms Amt.



Adgangsveje

Adgang fra P-plads ad sti på ydervold til trappe der fører op på voldstedet. I alt ca. 275 m. Trappe på voldstedets sydlige hjørne fører fra borgplateauet ned til "havnen".



PLEJE

FORMIDLLENDE

Arealet er omkranset af et færehegn og bliver afgræsset med dyrehold (formodentligt får). Bevoksningen af træer på borgplateauet sydlige del skal udtyndes til at være solitær bevoksning. Bevoksningen på borg

bankens sydskrænt skal fjernes. Bevoksningen på borgbankens østskrånt skal udtyndes således at bevoksningen kommer til at bestå af solitære træer og buske hvis kroner ikke må komme over overkanten af borgplateauet. Bevoksningen på borgbankens vestskrænts nordlige del, ved trappen, skal fjernes. Bevoksning på den ydre volds sydlig og nordlige del skal fjernes. Ny opvækst af træer og buske skal fjernes.

Opvækst af høj bevoksning som brændenælder mm. skal slås min. 2 gange om året.

Graven mod syd og vest oprenses, ca. 0,2 ha., så vådområdet genskabes.



BEVARENDE

Opvækst af vedplanter mm. på murværket nedbryder dette og skal fjernes. Den stående bevoksning på borgskrænterne må ikke skygge underliggende græstæppet væk da faren for jorderosion derved forøges.

ØKONOMI

Udgiften til den årlige pleje anslås til	20.000
Førstegangspanen anslås til	100.000



TILSTAND

Nordlige vestre ringmur

RØD

Løst delvist nedskredet murværk skal sikres og visualiseres.

ØKONOMI

2 mand i 1 uge	30.000
----------------	--------

GUL

Græsafdækket mur under nedbrydning skal sikres og visualiseres.

ØKONOMI

2 mand i 15 uge	450.000
Munkesten	50.000
Byggeplads	50.000
Undersøgelser	150.000
Div.	100.000



Port og porttårn

RØD

Løst delvist nedskredet murkrone skal sikres og visualiseres.

ØKONOMI

2 mand i 2 uge 60.000

GUL

Græsafdækket mur under nedbrydning skal sikres og visualiseres.

ØKONOMI

2 mand i 25 uge 690.000

Munkesten 75.000

Byggeplads 50.000

Undersøgelser 250.000

Div. 150.000



Søndre vestre ringmur

GUL

Græsafdækket mur under nedbrydning skal sikres og visualiseres.

ØKONOMI

2 mand i 25 uge 750.000

Munkesten 25.000

Byggeplads 50.000

Undersøgelser 250.000

Div. 150.000



Søndre ringmur

RØD

Løst delvist nedskredet murværk skal sikres og visualiseres.

ØKONOMI

2 mand i 23 uge 690.000

Munkesten 50.000

Byggeplads 50.000

Undersøgelser 250.000

Div. 150.000



Østre ringmur

GUL

Græsafdækket mur under nedbrydning skal sikres og visualiseres.

ØKONOMI

2 mand i 15 uge	450.000
Munkesten	25.000
Byggeplads	40.000
Undersøgelser	150.000
Div.	100.000



Nordre ringmur

RØD

Løst delvist nedskredet murværk skal sikres og visualiseres.

ØKONOMI

2 mand i 6 uge	180.000
Munkesten	20.000
Byggeplads	15.000
Undersøgelser	60.000
Div.	40.000



GUL

Græsafdækket mur under nedbrydning skal sikres og visualiseres.

ØKONOMI

2 mand i 18 uge	540.000
Munkesten	55.000
Byggeplads	40.000
Undersøgelser	190.000
Div.	115.000



Formidling

Ringmuren blev udgravet i perioden 1913 – 29. Murene blev ikke restaurerede og fremstår nu som græsvolde med enkelte synlige løse murpartier.

Borganlægget på voldbanken er vanskeligt visuelt at forstå da ringmursanlægget ikke fremstår som et markant element på banken. En frilægning og restaurering af den tidligere fremgravede

ringmur vil sikre de originale murværker mod yderligere nedbrydning og vil samtidigt væsentligt forbedre formidlingen af dette store borganlæg.

Voldgraven mod syd og vest skal delvist oprensnes for at give en bedre visuel forståelse af voldgravsanlægget.

ØKONOMI

Oprensning grav 600.000



BUDGET I ALT

Rød

Nordlige vestre ringmur 30.000

Port og porttårn 60.000

Søndre ringmur 1.190.000

Nordre ringmur 315.000

I alt 1.595.000

Gul

Nordlige vestre ringmur 800.000

Port og porttårn 1.215.000

Søndre vestre ringmur 1.225.000

Østre ringmur 765.000

Nordre ringmur 769.000

I alt 4.774.000

Formidling

Oprensning grav 600.000


Pleje

Førstegangspenje 100.000


Almindelig pleje årligt 20.000

Besigtiget

22-01-2008 af Jørgen Frandsen

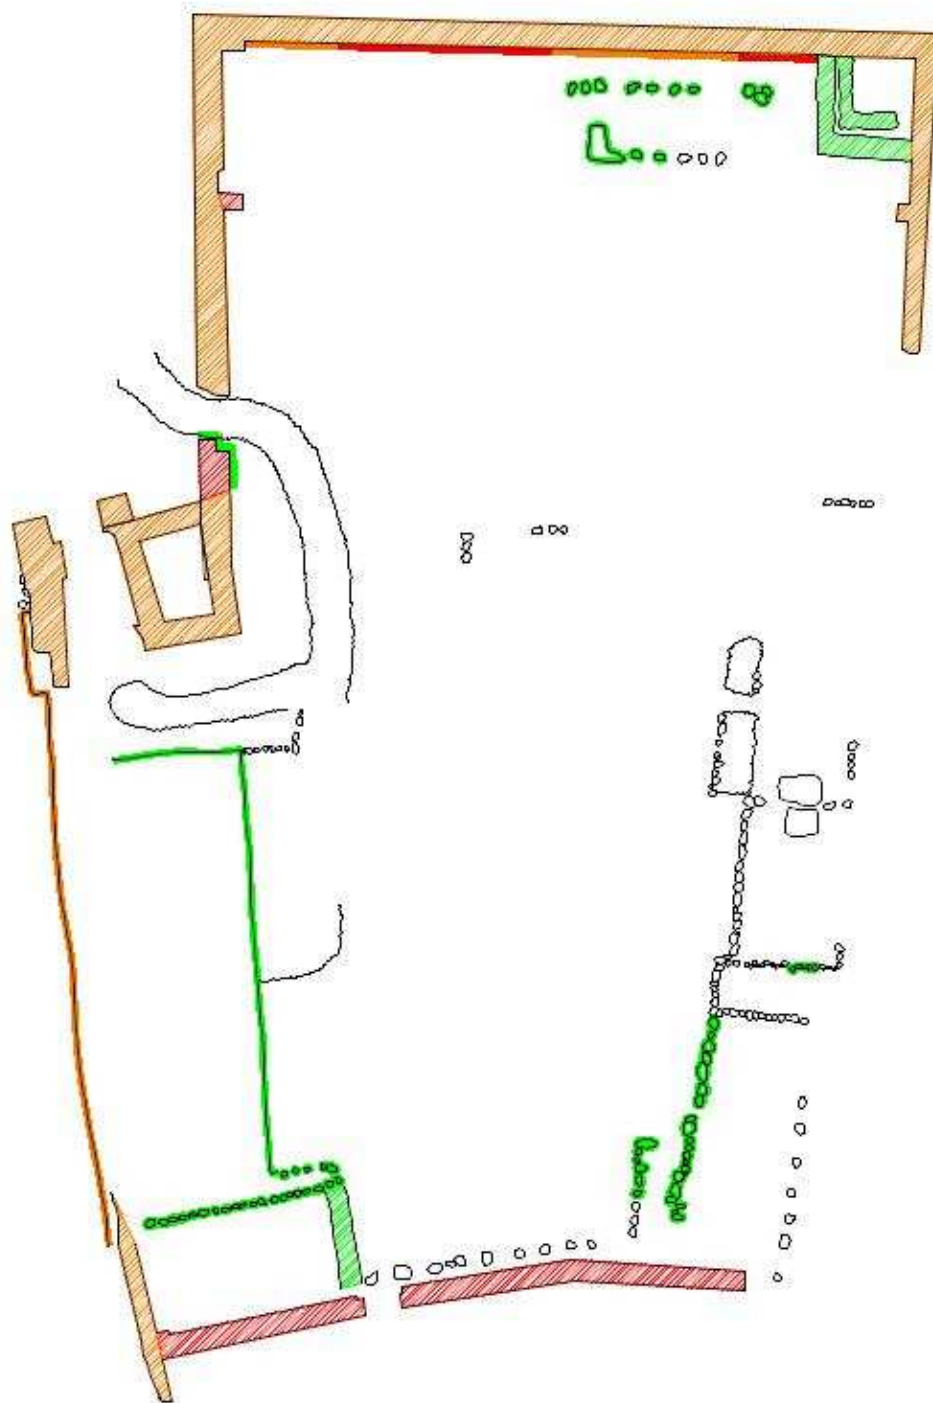

- Murflade
- Istandsættes straks █
 - Istandsættes if. 2-5 år █
 - God stand █
- Murkrone
- Istandsættes straks
 - Istandsættes if. 2-5 år
 - God stand

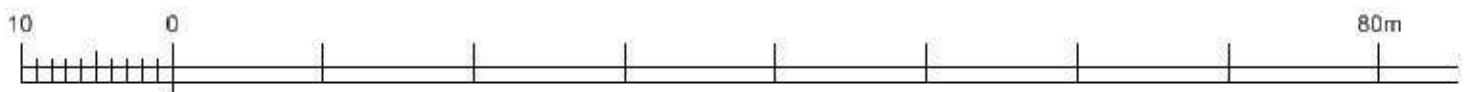

Ravnsborg

F. nr: 4322:90

Titel / emne: Oversigtsplan

Projekt: Tilstand 2008 Opmåling, dato (kilde): 2008.01.22 JFN

Init: MHM Mål: 1:500 Dato: 2008.03.14



NATIONALMUSEET

FORSKNINGS- & FORMIDLINGSAPDELINGEN Danmarks Middelalder og Renaissance DANMARKS RUINER
 Frederiksholms Kanal 12 DK - 1220 København K Tlf +45 33 47 31 28 Fax +45 33 47 33 12