

VALDEMARSBORGEN SPROGØ

Fr.nr. 3719:1

HISTORIE

Valdemar den Store byggede borg på Sprogø i 1160-erne som beskyttelse af Storebælt for Venderne der hærgede op i Storebælt fra syd. Borgen er nævnt på en blyplade der blev fundet i Valdemar den Stores grav *Han anlagde også som den første til hele rigets beskyttelse en mur af bagte sten, som i almindelighed kaldes Danevirke [Danewerch], og byggede et tårn på Sprogø.*

Borgen blev opført på øens højeste sted og bestod af et hovedtårn omgivet af en rektangulær ringmur. Mellem ringmursanlægget og tårnet har der været bebyggelse. Af hovedtårnet er der ikke bevaret synlige spor da det nuværende fyrtårn blev opført på hovedtårnets fundamenter. Ringmuren er delvist bevaret mod syd, nord og øst.

SIGNIFIKANS - BEVARINGSVÆRDI

Som den måske første teglstensmurede byggeri i Danmark, har borgen en høj autenticitet, og dens markante placering på Sprogø i Storebælt giver borgen en høj integritet. Samlet har borgen på Sprogø en høj signifikans.

ADMINISTRATION

Sprogø er ejet af Sund og Bælt.
Borgbanken plejes af Sund og Bælt.

ADGANGSFORHOLD

Besøg

Der er ikke offentlig adgang til Sprogø. Ringmuren kan ses fra motorvejen der passerer Sprogø. Der arrangeres offentlige rundvisninger til Sprogø med omkring 3000 besøgende.

Vejskiltning

Ingen skiltning.

Parkering


Stor ikke offentlig tilgængelig p-plads neden for borgbanken.



Borgbanken set fra nord



Nordsiden

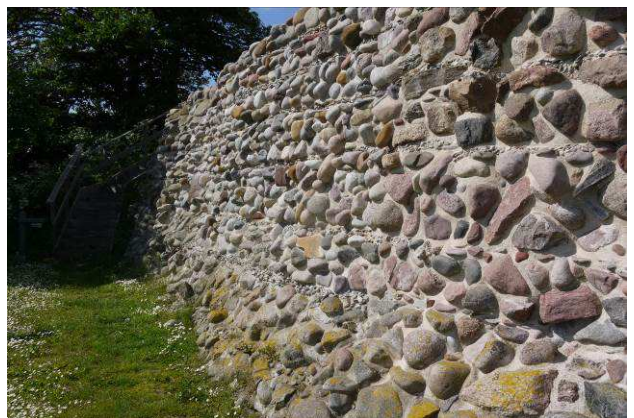

Østsiden

Information

Ingen information på stedet.

Adgangsveje

Der arrangeres offentlige rundvisninger til Sprogø med bus.

PLEJE

FORMIDLLENDE

Græsset på borgbanken inden for ringmuren slås jævnligt som græsplæne. Borgbankens sider mod vest nord og delvist øst friholdes for løvfældende opvækst og slås for høj opvækst så borgbanken er synlig fra motorvejen. På borgbankens syd- og delvis østsiden er bankens sider bevokset med træer og buske.

BEVARENDE

Ny træbevoksning ved ringmuren skal fjernes.

ØKONOMI

Udgiften til en rimelig pleje af arealet anslås til omk. kr. 40.000 årligt.

TILSTAND

Østre ringmur

GUL

Løse sten og mørtel.

ØKONOMI

2 mand i 1 uge 35.000

BUDGET I ALT

Pleje

Almindelig pleje årligt 25.000

Restaurering

Gul

Østre ringmur 35.000

Håndværkspriser i alt 35.000

Projektering og dokumentation 35% 12.250

Uforudsete 20% 7.000

Restaurering i alt 54.250

Besigtiget

08-06-2015 Jørgen Frandsen



Sydsiden




Nordsiden med byggeskel i murkernen



Nordsidens murkrone



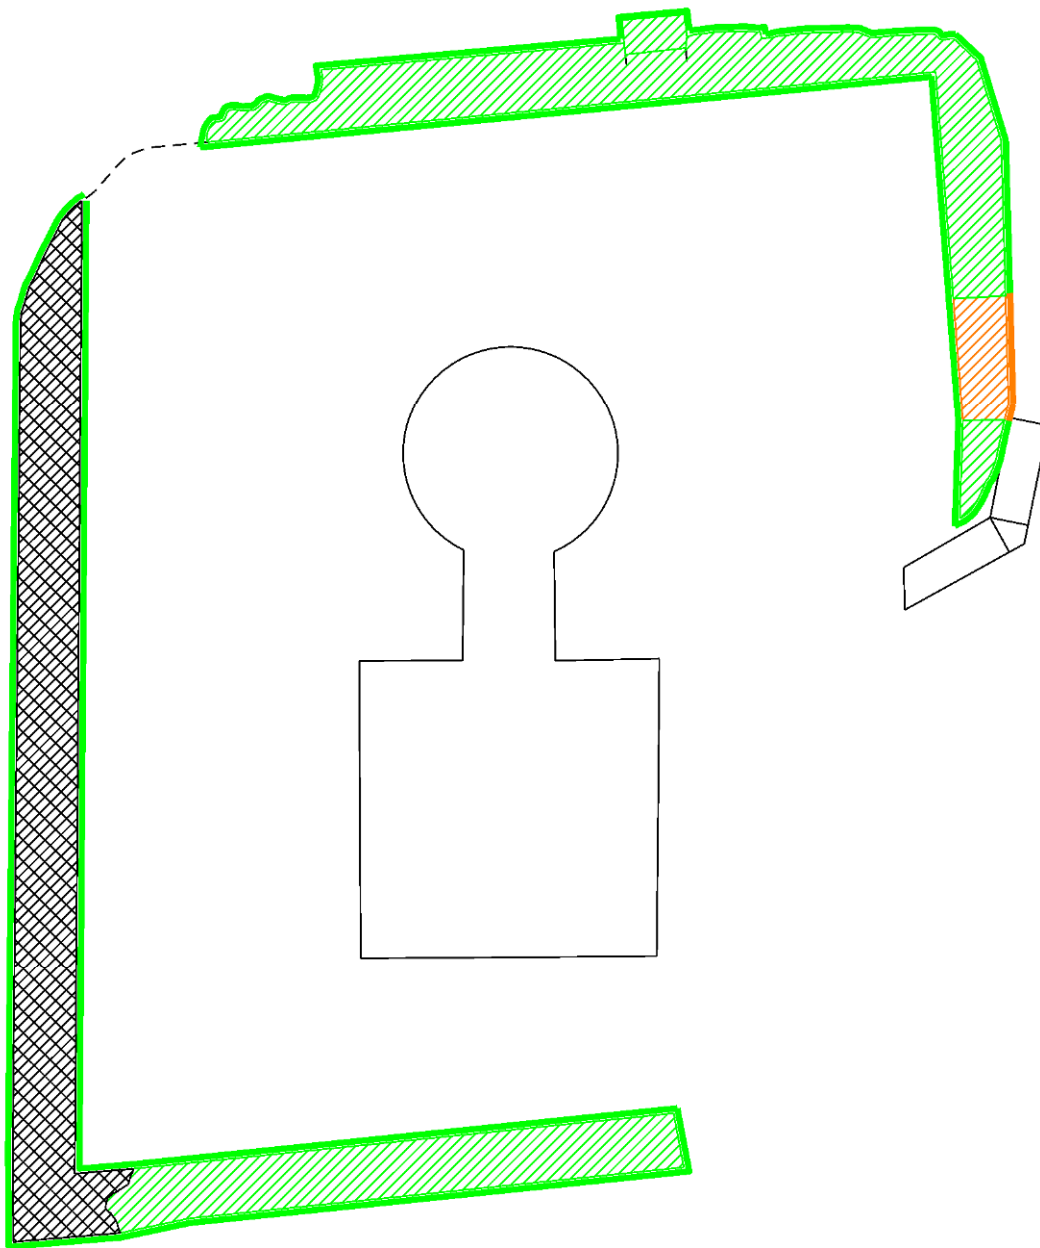

Sydsidens inderside




Tilstand:


Murkrone


God stand 


Istandsættes if. 2-5 år 

Istandsættes straks 

Murflade



God stand 

Istandsættes if. 2-5 år 

Istandsættes straks 

Græstørvmarkering 

Overgroet 

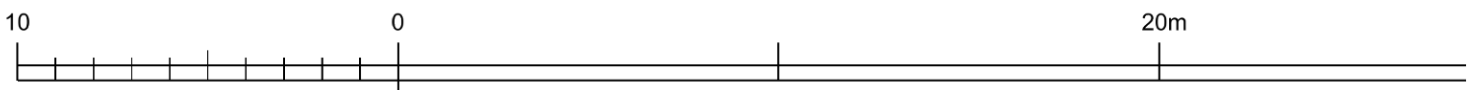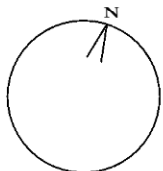

Valdemarsborgen, Sprogø

F. nr: 3719:1

Titel / emne: Plan, oversigt

Projekt: Tilstand 2015

Opmåling, dato (kilde):

Init: JFR

Mål: 1:200

Dato: 2015.06.08