

ØM KLOSTER

Fr.nr.2611:17

HISTORIE

Klosteret tilhørte Cistercienserordenen og er grundlagt 1172 på landtangen mellem Gudensø og Mossø.

Munkene gravede 3 kanaler mellem de to søer. De bevarede ruiner af kirken, øst- og vestfløjen blev påbegyndt opført i 1246 og indviet i 1257. Klosters øvrige bygninger blev hovedsagelig opført i 1400- og 1500-årene. Efter reformationen blev de sidste munke overført til Sorø kloster i 1560 og allerede året efter ophørte Øm kloster. Frederik II befalede bygningerne nedrevet og brugbare materialer brugt til istandsættelsen af Skanderborg Slot.

Fra 1910 til 1941 blev ruinerne udgravet og restaureret under ledelse af C.M.Smidt, Nationalmuseet. I 1970'erne og 1980'erne afsluttede Lærestolen i Midaldlerarkæologi ved Aarhus Universitet udgravningerne af Øm Kloster

SIGNIFIKANS - BEVARINGSVÆRDI

Øm klosterruin med tilhørende klostermuseum har med sin placering i kulturlandskabet mellem søerne Mossø og Gudensø en høj integritet, der giver stedet en væsentlig signifikans.

ADMINISTRATION

Ejer: Museum
Skanderborg kommune

ADGANGSFORHOLD

Besøg

Øm Kloster besøges årligt af ca. 7.000 gæster.

Vejskiltning

Vejskilt ved amts- og kommunalvej.

Parkering

Parkering til mere end 15 biler.



Klostergården med Mossø i baggrunden



Klosterkirken og østfløjen set mod sydøst



Indgang til Øm Kloster

Information

Øm Kloster Museum ligger ved ruinen.

Adgangsveje

Direkte adgang fra offentlig vej. Entre betaling.

PLEJE

FORMIDLENDE

Arealet på og omkring Øm kloster bliver plejet af Øm Kloster Museet.

BEVARENDE

Enkelte urter gror på murværket og skal fjernes.

ØKONOMI

Udgiften til en rimelig årlig pleje anslås til omk. kr. 40.000.

TILSTAND

Klosterkirken

RØD

Løse munkesten og murpartier fastmures.

ØKONOMI

2 mand i 2 dage 15.000

GUL

Løse fuger udskiftes.

ØKONOMI

2 mand i 2 dage 15.000

Østfløj

RØD

Løse munkesten ommures og manglende/løse fuger udskiftes.

ØKONOMI

2 mand i 3 uger 105.000



Museumshus og klosterhaven



Klosterkirken set mod sydvest



Bevaret pille i klosterkirken set fra nordøst



Østfløjens set fra øst

Sydlig gæstefløj

RØD

Løst murværk sikres og reetableres.

ØKONOMI

1 mand i 3 uge

45.000

Registrering

15.000



Sydlig gæstefløj

Brønd

RØD

Udskridning af østsiden omsættes.

ØKONOMI

2 mand i 2 uge

70.000

Arkæologi

75.000



Brønd

Formidling

Formidlingen varetages af museet.

BUDGET I ALT

Pleje

Almindelig pleje årligt

40.000

Restaurering

Rød

Klosterkirken

15.000

Østfløjen

105.000

Sydlig gæstefløj

60.000

Brønd

145.000

I alt

325.000

Gul

Klosterkirken

15.000

I alt

15.000

Håndværkspriser i alt

340.000

Projektering og dokumentation 35%

119.000

Uforudsete 20%

68.000

Restaurering i alt


527.000



Udstilling i museumshuset

Besigtiget

10-06-2015 Jørgen Frandsen

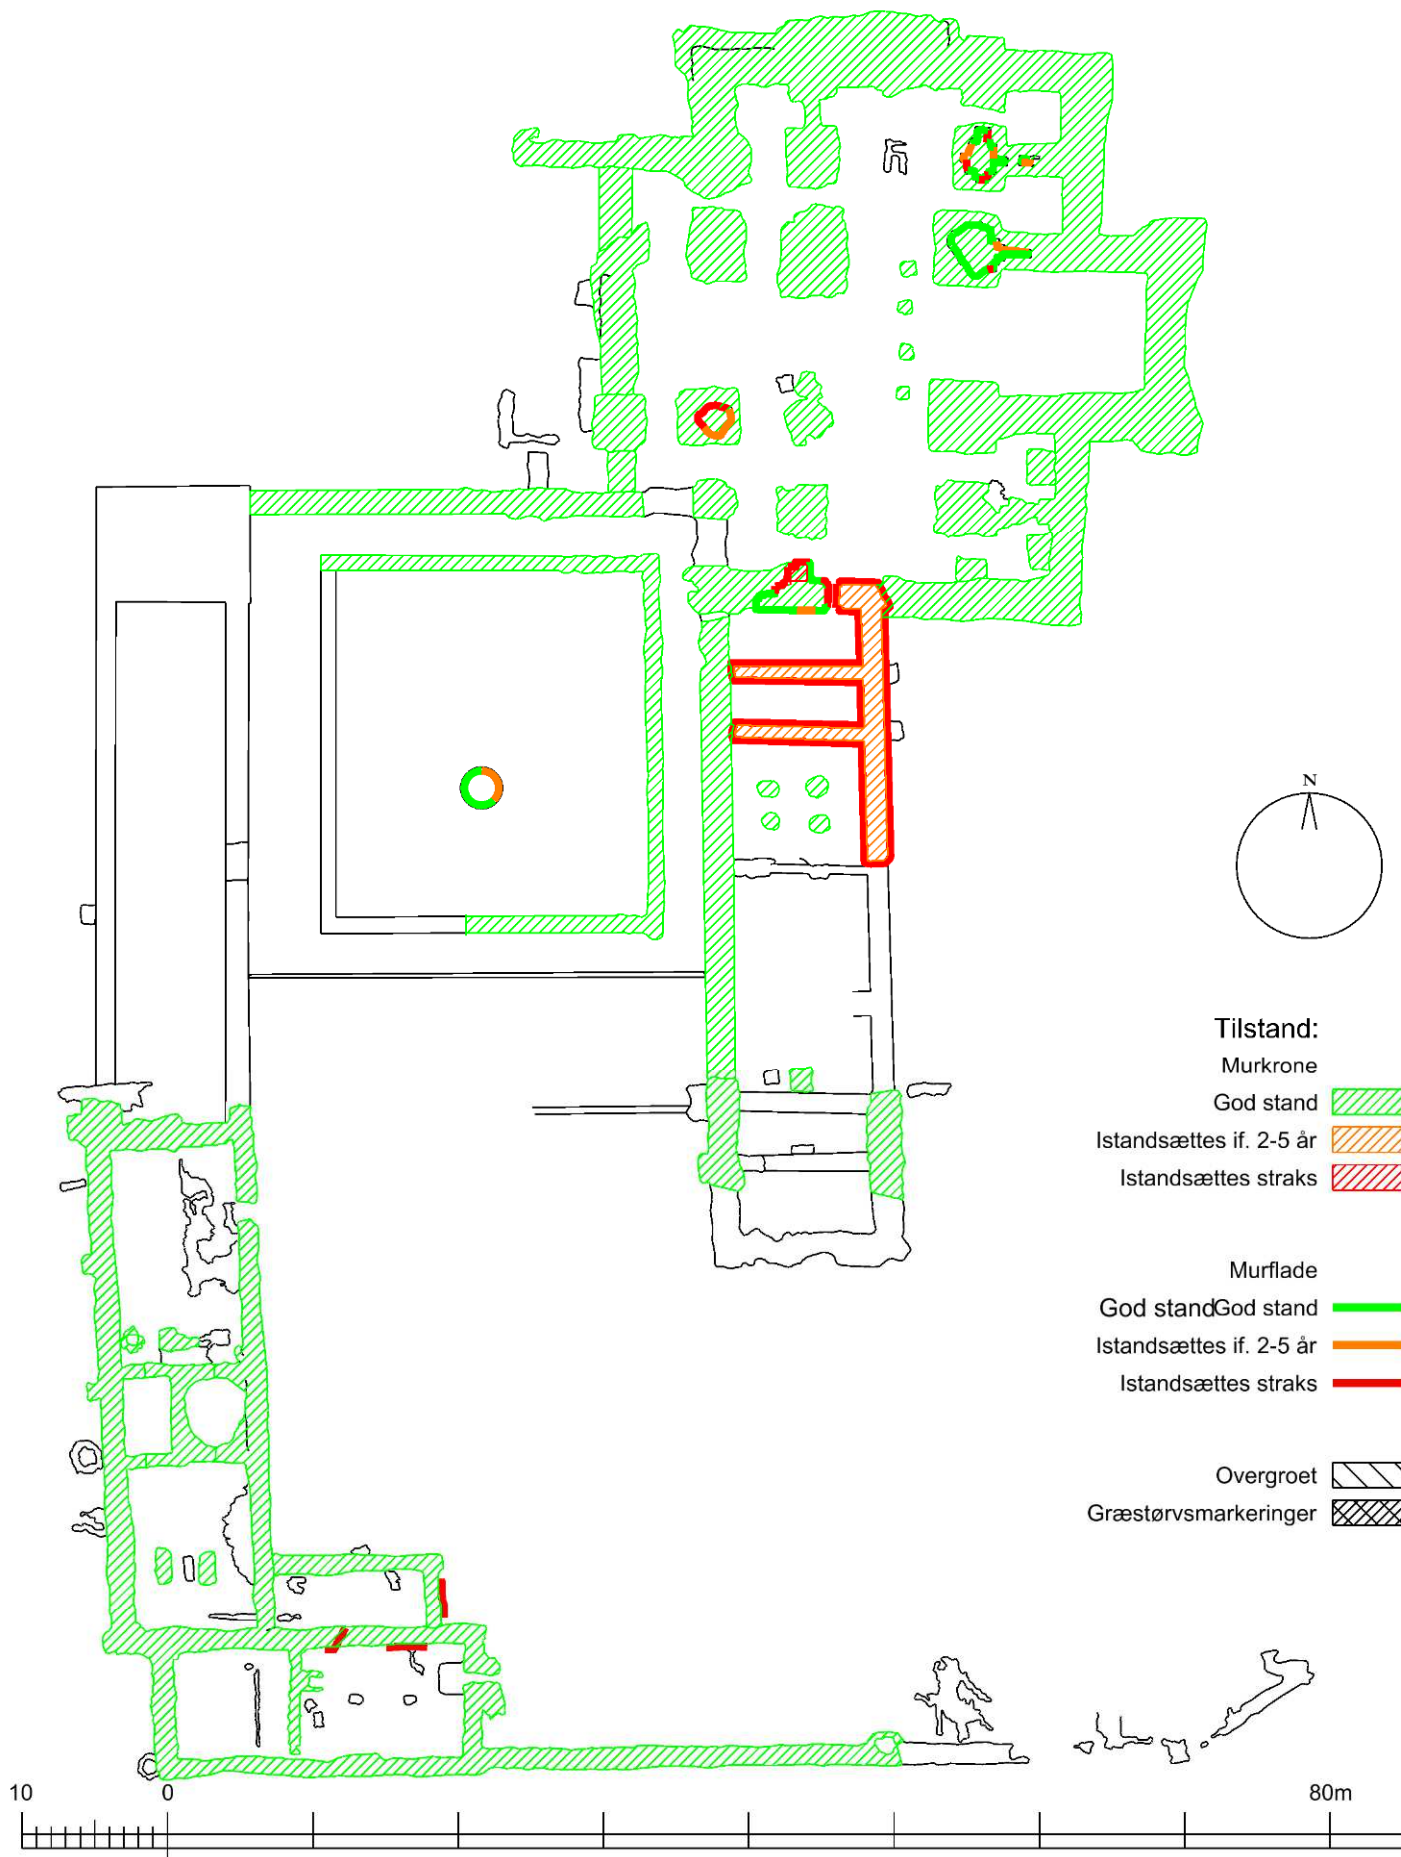

Øm kloster

F. nr: 2611:17

Titel / emne: Plan, oversigt

Projekt: Tilstand 2015

Opmåling, dato (kilde):

Init: JFR

Mål: 1:500

Dato: 2015.06.10